

Wolfgang Tretthann TM


Verena


Mansarde

Grundriss


10.01.2018

Planung

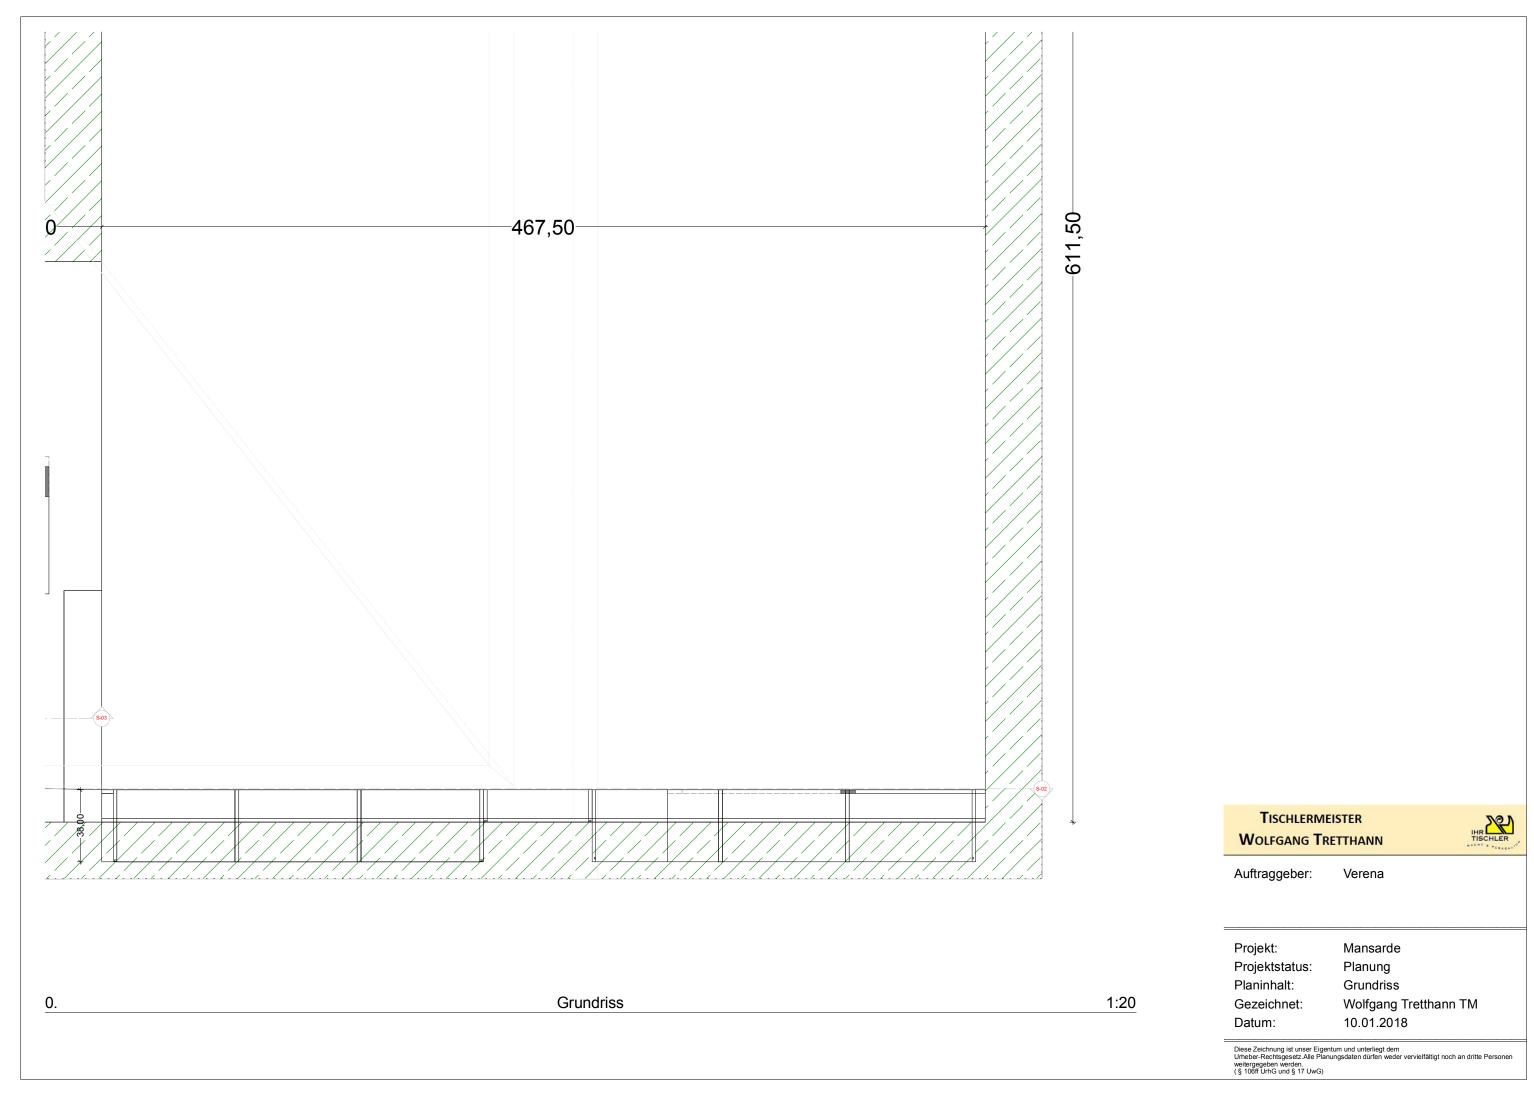

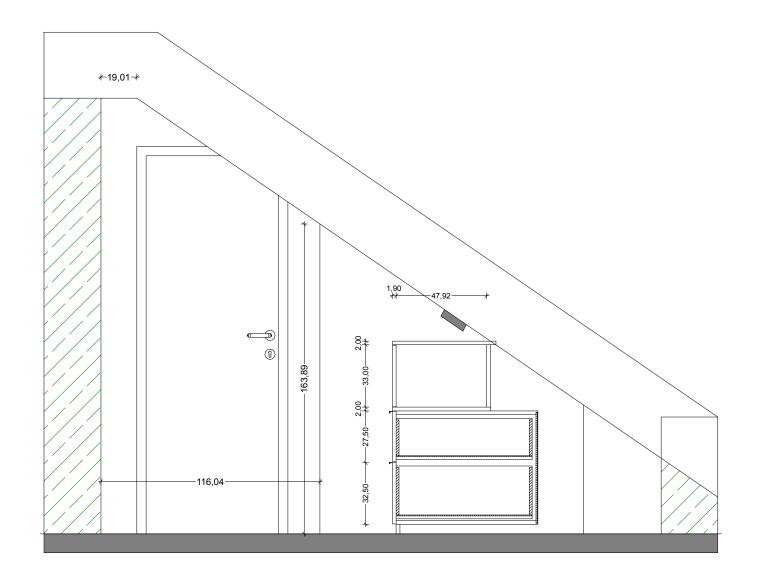

S-01 1:20

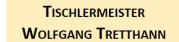




Auftraggeber: Verena


Projekt: Mansarde
Projektstatus: Planung
Planinhalt: Ansicht

Gezeichnet: Wolfgang Tretthann TM

Datum: 10.01.2018

Diese Zeichnung ist unser Eigentum und unterfiegt dem Urheber-Rechtsgesetz. Alle Planungsdaten dürfen weder vervielfältigt noch an dritte Personen weitergegeben werden. (§ 106ff UrhG und § 17 UwG)

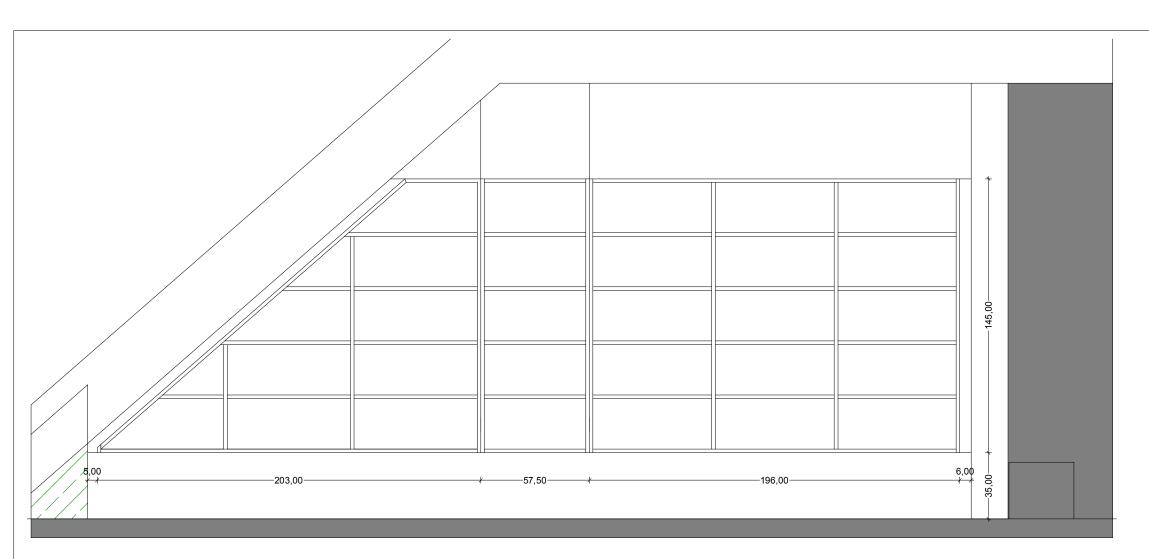

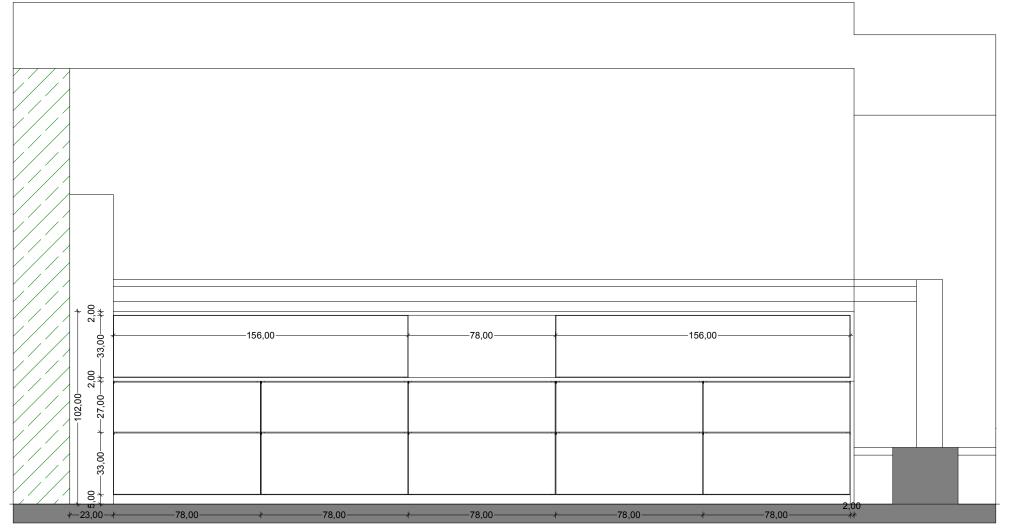



Auftraggeber: Verena

Projekt: Mansarde
Projektstatus: Planung
Planinhalt: Ansicht

Gezeichnet: Wolfgang Tretthann TM

Datum: 10.01.2018

Diese Zeichnung ist unser Eigentum und unterliegt dem Urheber-Rechtsgesetz. Alle Planungsdaten dürfen weder vervielfältigt noch an dritte Personen weitergegeben werden. (§ 106ff UrhG und § 17 UwG)





Auftraggeber: Verena

Projekt: Mansarde
Projektstatus: Planung
Planinhalt: Perspektive

Gezeichnet: Wolfgang Tretthann TM

Datum: 10.01.2018

Diese Zeichnung ist unser Eigentum und unterliegt dem Urheber-Rechtsgesetz-Alle Planungsdaten dürfen weder vervielfältigt noch an dritte Personen weitergegeben werden. (§ 106ff UrhG und § 17 UwG)






Auftraggeber: Verena

Projekt: Mansarde
Projektstatus: Planung
Planinhalt: Perspektive

Gezeichnet: Wolfgang Tretthann TM

Datum: 10.01.2018

Diese Zeichnung ist unser Eigentum und unterliegt dem Urheber-Rechtsgesetz. Alle Planungsdaten dürfen weder vervielfältigt noch an dritte Personen weitergegeben werden. (§ 106ff UrhG und § 17 UwG)

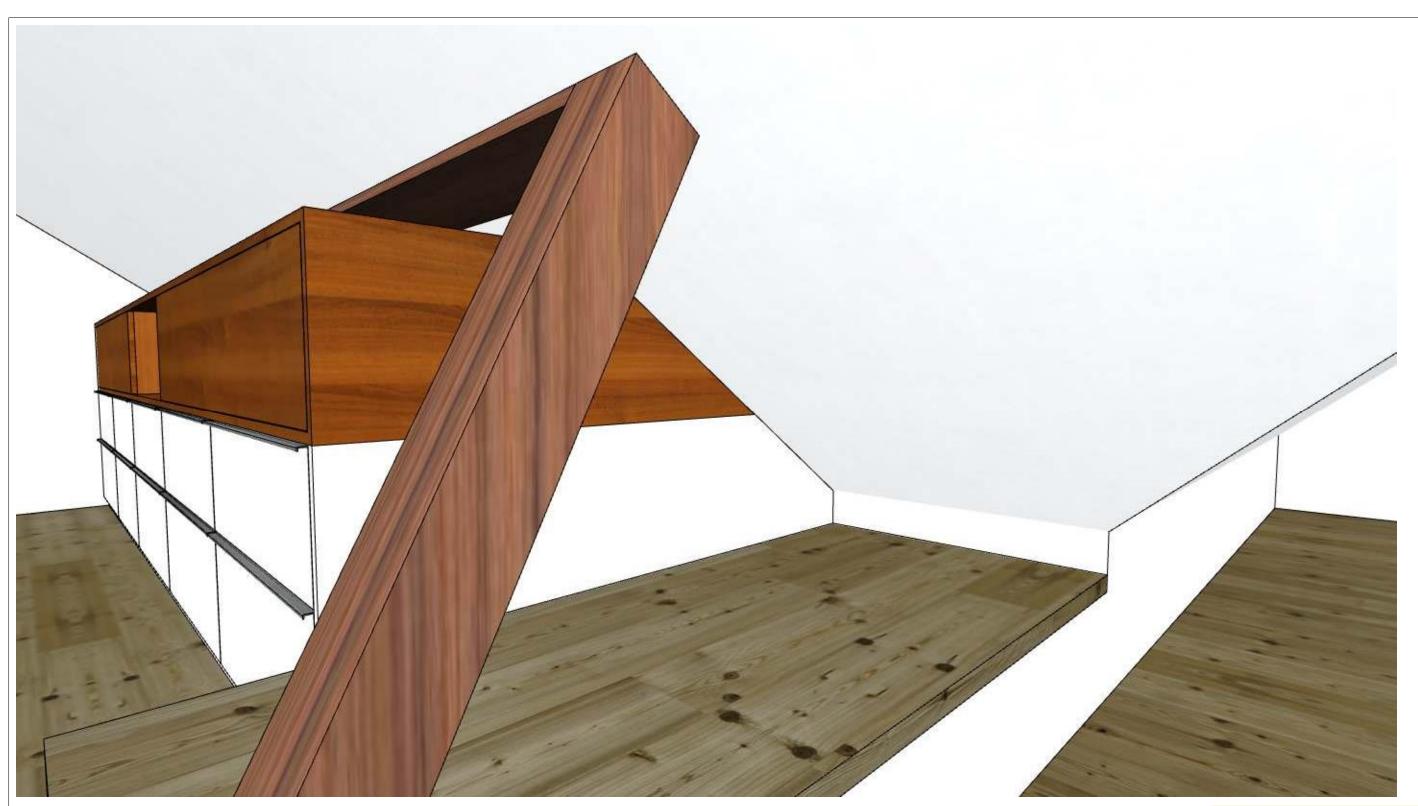




Auftraggeber: Verena

Projekt: Mansarde
Projektstatus: Planung
Planinhalt: Perspektive

Gezeichnet: Wolfgang Tretthann TM

Datum: 10.01.2018

Diese Zeichnung ist unser Eigentum und unterliegt dem Urheber-Rechtsgesetz. Alle Planungsdaten dürfen weder vervielfältigt noch an dritte Personen weitergegeben werden. (§ 106ff UrhG und § 17 UwG)

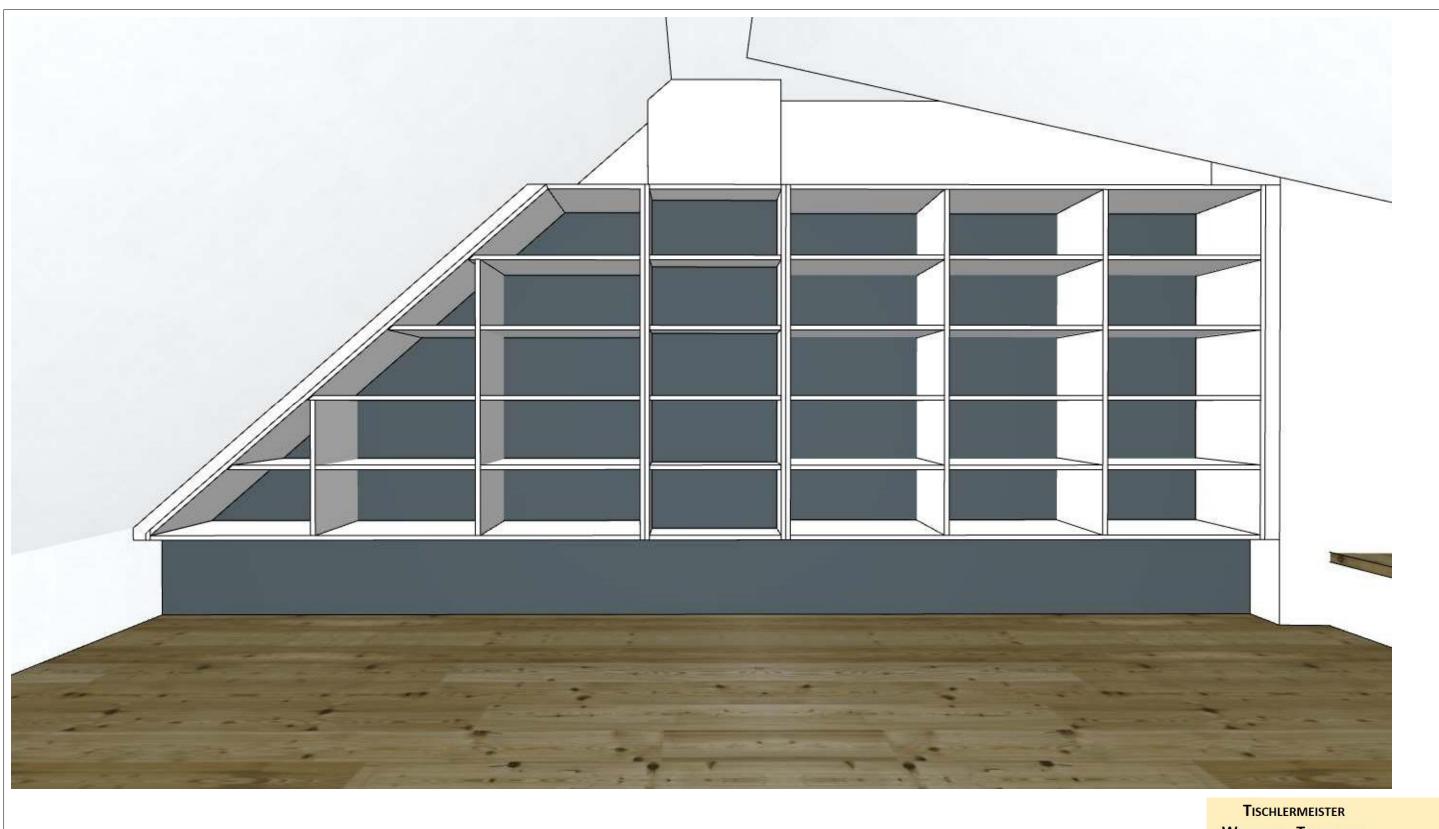

WOLFGANG TRETTHANN



Auftraggeber: Verena

Projekt: Mansarde Projektstatus: Planung Planinhalt: Perspektive

Wolfgang Tretthann TM Gezeichnet:

10.01.2018 Datum:

Diese Zeichnung ist unser Eigentum und unterliegt dem Urheber-Rechtsgesetz. Alle Planungsdaten dürfen weder vervielfältigt noch an dritte Personen weitergegeben werden. (§ 106ff UrhG und § 17 UwG)